

UCHWAŁA Nr LXXIV/431/2024
Rady Powiatu w Rypinie
z dnia 20 marca 2024 r.

w sprawie wyrażenia zgody dla Samodzielnego Publicznego Zakładu Opieki Zdrowotnej w Rypinie na ustanowienie służebności przesyłu na nieruchomości stanowiącej własność Powiatu Rypińskiego

Na podstawie art. 12 pkt 11 Ustawy z dnia 5 czerwca 1998 r. o samorządzie powiatowym (Dz. U. z 2024 r. poz. 107), art. 54 ust. 2 ustawy z dnia 15 kwietnia 2011 r. o działalności leczniczej (Dz. U. z 2023 r. poz. 991, z 2022 r. poz. 2705, z 2023 r. poz. 1675, z 2022 r. poz. 2280), art. 13 ust. 1 ustawy z dnia 21 sierpnia 1997 r. o gospodarce nieruchomościami (Dz.U. z 2023 r., poz. 344, poz. 1113, poz. 1463, poz. 1506, poz. 1688, poz. 1762, poz. 1906, poz. 2029), § 8 i § 11 Uchwały Nr XX/134/2000 Rady Powiatu w Rypinie z dnia 31 sierpnia 2000 r. w sprawie: określenia zasad zbycia, wydzierżawienia lub wynajęcia majątku trwałego samodzielnego publicznego zakładu opieki zdrowotnej utworzonego przez Radę Powiatu w Rypinie zmienionej Uchwałą Nr XXXV/215/2002 r. Rady Powiatu w Rypinie z dnia 7 lutego 2002 r., **uchwala się co następuje:**

§ 1. Wyraża się zgodę dla Samodzielnego Publicznego Zakładu Opieki Zdrowotnej w Rypinie na ustanowienie na czas nieokreślony nieodpłatnej służebności przesyłu na nieruchomości stanowiącej własność Powiatu Rypińskiego, będącej w użytkowaniu wieczystym Samodzielnego Publicznego Zakładu Opieki Zdrowotnej w Rypinie, oznaczonej działką nr 765/10 o powierzchni 1,6255 ha, działką nr 765/7 o powierzchni 0,0999 ha, działką nr 824/5 o powierzchni 0,0639 ha, działką nr 827/14 o powierzchni 0,1439 ha, dla której Sąd Rejonowy w Rypinie IV Wydział Ksiąg Wieczystych prowadzi księgę wieczystą Nr WL1Y/00005987/3, na rzecz Miejskiego Przedsiębiorstwa Energetyki Ciepłej Sp. z o.o. z siedzibą w Rypinie w zakresie określonym w załączniku do uchwały.

§ 2. Wykonanie Uchwały powierza się Zarządowi Powiatu w Rypinie.

§ 3. Uchwała wchodzi w życie z dniem podjęcia i podlega ogłoszeniu na tablicy informacyjnej Starostwa Powiatowego w Rypinie oraz publikacji w Biuletynie Informacji Publicznej Starostwa.

PRZEWODNICZĄCY RADY


Krzysztof Cegłowski

UZASADNIENIE

Dyrektor Samodzielnego Publicznego Zakładu Opieki Zdrowotnej w Rypinie pismem z dnia 12 marca 2024 r., znak SP ZOZ/R/III/90/2024 zwrócił się do Rady Powiatu w Rypinie o wyrażenie zgody na ustanowienie służebności przesyłu na nieruchomości stanowiącej własność Powiatu Rypińskiego, znajdującej się w użytkowaniu wieczystym Samodzielnego Publicznego Zakładu Opieki Zdrowotnej w Rypinie, oznaczonej działką nr 765/10 o powierzchni 1,6255 ha, działką nr 765/7 o powierzchni 0,0999 ha, działką nr 824/5 o powierzchni 0,0639 ha i działką nr 827/14 o powierzchni 0,1439 ha, zapisanej w księdze wieczystej Nr WL1Y/00005987/3.

Zgodnie z § 8 Uchwały Rady Powiatu w Rypinie Nr XX/134/2000 z dnia 31 sierpnia 2000 r. w sprawie: określenia zasad zbycia, wydzierżawienia lub wynajęcia majątku trwałego samodzielnego publicznego zakładu opieki zdrowotnej utworzonego przez Radę Powiatu w Rypinie zmienionej Uchwałą Nr XXXV/215/2002 r. Rady Powiatu w Rypinie z dnia 7 lutego 2002 r., prawo użytkowania wieczystego samodzielnego publicznego zakładu opieki zdrowotnej stanowiącego własność Powiatu nie może być zbywane, obciążane, prawami rzeczowymi ograniczonymi ani użyczane na okres do trzech lat bez zgody Zarządu Powiatu, zaś na okres powyżej trzech lat bez zgody Rady Powiatu w Rypinie.

Zgodnie z § 11 ww. Uchwały w sprawach nieuregulowanych niniejszą uchwałą zastosowanie mają przepisy ustawy z dnia 21 sierpnia 1997 r. o gospodarce nieruchomościami i przepisy Kodeksu Cywilnego.

Na podstawie art. 13 ust. 1 ustawy z dnia 21 sierpnia 1997 r. o gospodarce nieruchomościami, nieruchomości mogą być obciążane ograniczonymi ograniczonymi prawami rzeczowymi.

Przepis art. 54 ust. 2 ustawy z dnia 15 kwietnia 2011 r. o działalności leczniczej mówi, że zbycie aktywów trwałych samodzielnego publicznego zakładu opieki zdrowotnej, oddanie ich w dzierżawę, najem, użytkowanie oraz użyczenie może nastąpić wyłącznie na zasadach określonych przez podmiot, który utworzył zakład.

W związku z powyższym podjęcie w/wym. uchwały uznaje się za zasadne.

PRZEWODNICZĄCY RADY


Krzysztof Cegłowski

Dorota Skodrowska

MAPA DO CELÓW PROJEKTOWYCH

| | |
|---|----------------------|
| Oznaczenie kamery/tytuł zgłoszenia pracy geodezyjnej: OK.654.0.824.2023 | |
| Identyfikator: | 04201_1 |
| Nazwa: | Rybn |
| Identyfikator: | 0001 |
| Nazwa: | PRM |
| Identyfikator: | 76/5 |
| Nazwa: | kulminacje pomiarowe |
| Nazwa: | złoty |
| Nazwa: | 2000/6 |
| Nazwa: | R-El-09-2007-NH |
| Skala mapy: | 1:500 |

Nie włącza się stambino w terenie innych niż wykazanych na mapie urządzeń podziemnych. Które nie były zgłoszone do inwentaryzacji.

Mając wykonać bez ustawnie docelowej służbowości: granic, gdyż charakter projektowanej inwestycji budowlanej nie wpływa na sposób zagospodarowania gruntu. Objętych mapą do celów projektowych, rozporządzenie MSWiA z dnia 9 listopada 2014r.

Granice działek oznaczyły zgodnie z danymi ewidencyjnymi i budowlanymi wstępnymi przez POCISK w Rybn.

Oznaczenie i symbol konturu użytku gruntu, który nie jest ujemnym w czasie danych.

Mapa ustalono na dzień: 20.12.2023 r.

Data opracowania mapy: 6.12.22, 15.1.4

W wykonaniu: Geodeta:

GEOMARKO
Biuro Geodezyjno-Kartograficzne
Marek Gradziński
ul. Mickoła Reja 2, 87-500 Rybn
NIP: 683-900-11-83, Regon: P-91610-01
Kontakt: 22-673-18-12, 22-673-18-12

GEODETA UPRAWNIONY
mgr inż. Jacek Pańkowski
Sędziowski 69m, Gm. 22-22-55

Jacek Pańkowski
Kierownik Wydziału Geodezyjnego
Załącznik nr 1 do decyzji o udzieleniu zezwolenia na wykonywanie czynności geodezyjnych
nr 3297/1973/19 z dnia 14.12.2019 r. Sąd Rejonowy dla M. St. Rybn, XII KRS 14720
Członek Rady Nadzorczej
ul. Mickoła Reja 2, 87-500 Rybn
NIP: 683-900-11-83, Regon: P-91610-01


MIĘSIĘCZNE PRZEDSIĘBIORSTWO ENERGETYKI Ciepłota
siedziba z ograniczoną odpowiedzialnością
ul. Mickoła Reja 2, 87-500 Rybn
NIP: 683-900-11-83, Regon: P-91610-01

Krzysztof Gałązka
Kierownik Biura
Firma: Jacek Pańkowski
E-mail: jacek@panskowski.pl

PRZEWODNICTWA RADY
Krzysztof Gałązka

PJM – Biuro Projektowo Budowlane
Piotr Myszkowski, ul. Okrzeja 8/22, 87-800 Wawoń, Tel. 790 881 655
e-mail: biuro@pjmprojekt.pl, NIP: 688 280 61 33

Projekt przygotowany z wykorzystaniem wyspecjalizowanego oprogramowania z wykorzystaniem dwujęzycznego systemu (t.j. AIA) dla budownictwa mieszkaniowego wielostanowiskowego w Rybnie przy ul. Złotej (budynki wielostanowiskowe) PROJEKT ZAGOSPODAROWANIA TERENU PRZYŁĄCZA

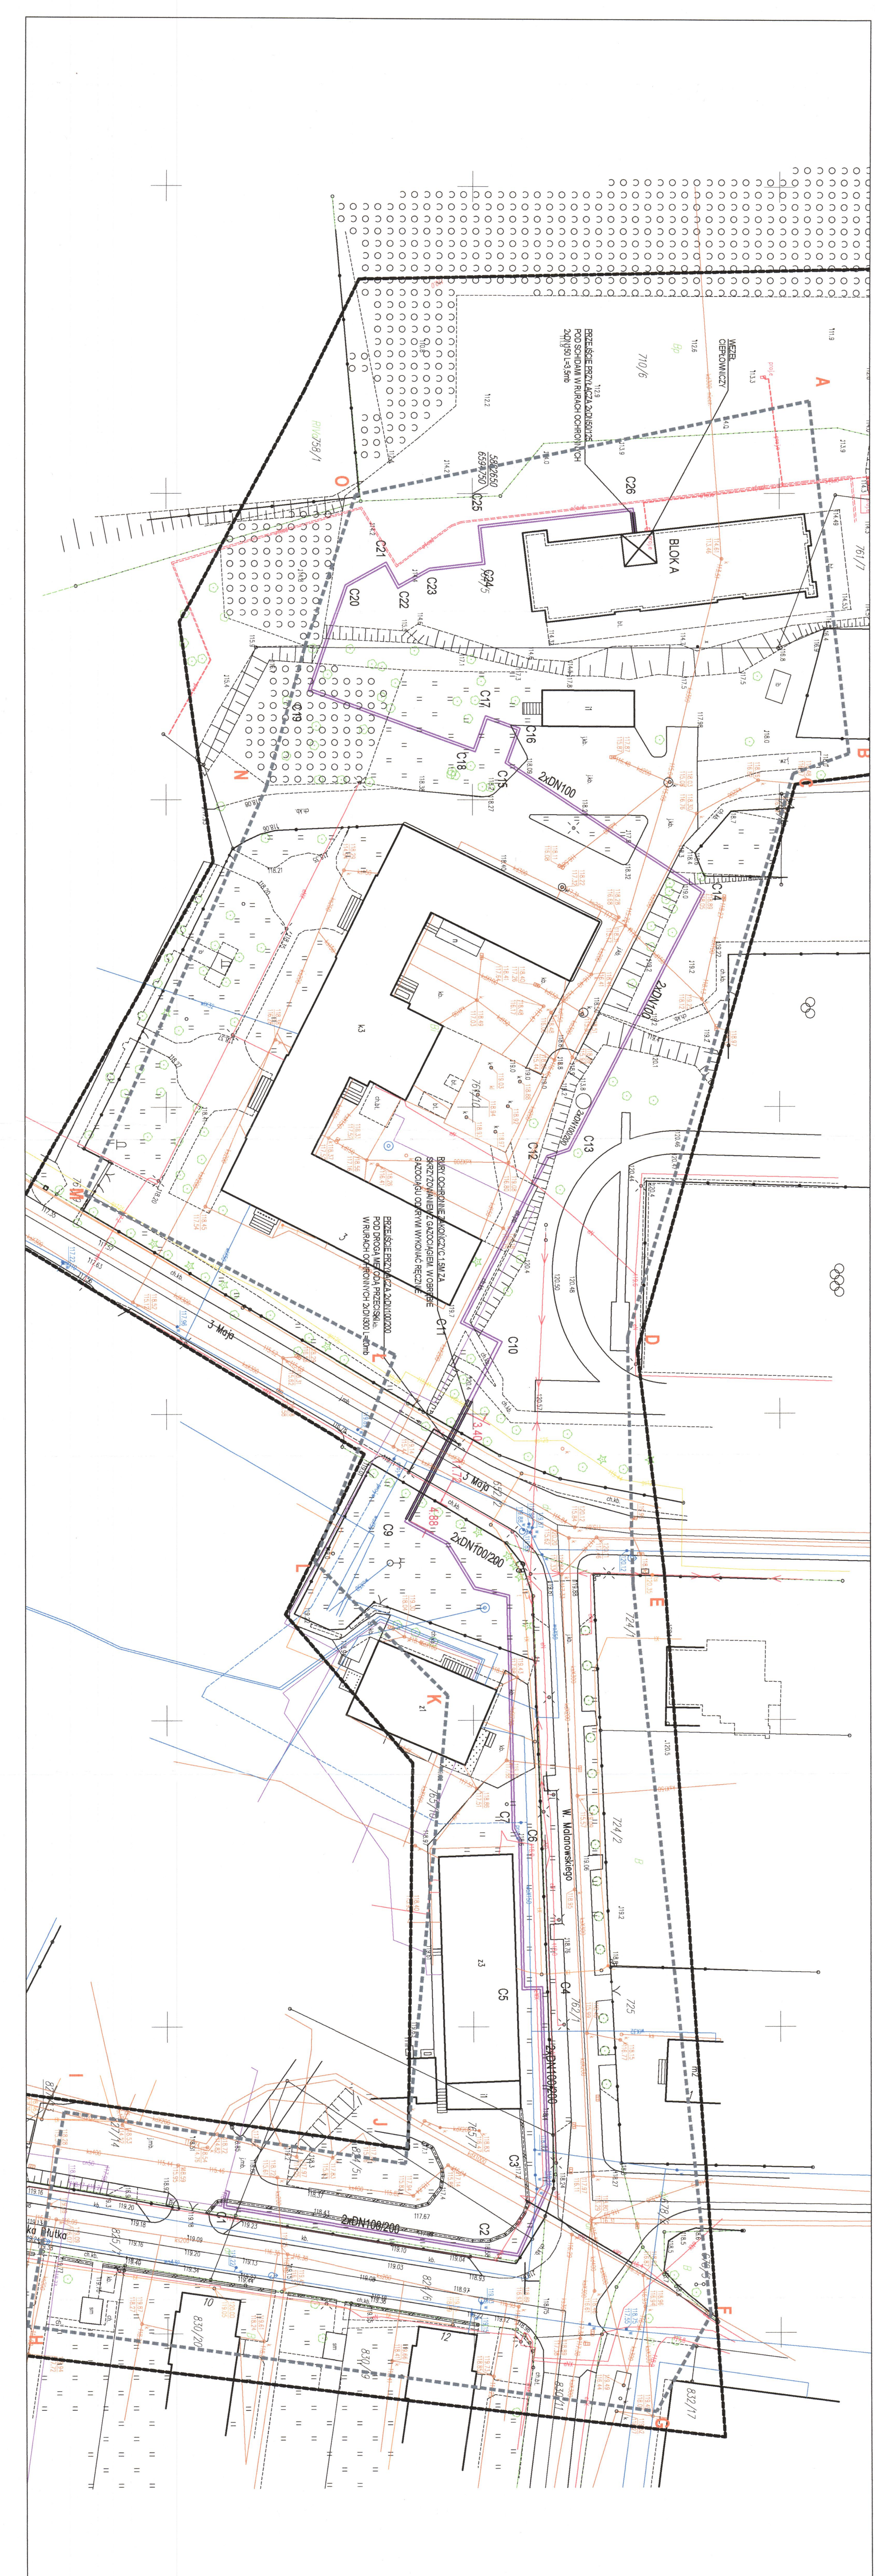

prygotować ciepłej

~~.....~~

~~.....~~


Prezes Zarządu

Mirosław Marynowski

25. 01. 2024

PRZEDSIĘBIORSTWO KOMUNALNE
"KÓMES" Spółka z o.o. (6)
87-500 Rypin, ul. E. Orzeszkowej 4
P-910011344, NIP 892-000-10-83
tel.(054)280 2461. 62 fax(054)280 2755


Przewodniczący


PRZEWODNICZĄCY RADY

Krzysztof Ceglowski